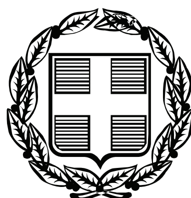


ΕΦΗΜΕΡΙΣ ΤΗΣ ΚΥΒΕΡΝΗΣΕΩΣ

ΤΗΣ ΕΛΛΗΝΙΚΗΣ ΔΗΜΟΚΡΑΤΙΑΣ

ΤΕΥΧΟΣ ΤΕΤΑΡΤΟ **Αρ. Φύλλου 1098**

29 Δεκεμβρίου 2006

ΠΕΡΙΕΧΟΜΕΝΑ

ΑΠΟΦΑΣΕΙΣ

ΑΠΟΦΑΣΕΙΣ

Αριθμ. 2513 (1)

Επικύρωση έκθεσης επανακαθορισμού των ορίων του αιγιαλού, της παραλίας και του παλαιού αιγιαλού, στην θέση «ΠΑΡΑΔΟΣΙΑΚΟΣ ΟΙΚΙΣΜΟΣ», κοινότητας Αγίου Ευστρατίου, νήσου Αγίου Ευστρατίου, Ν. Λέσβου.

Ο ΓΕΝΙΚΟΣ ΓΡΑΜΜΑΤΕΑΣ
ΠΕΡΙΦΕΡΕΙΑΣ ΒΟΡΕΙΟΥ ΑΙΓΑΙΟΥ

Έχοντας υπόψη:

1. Τις διατάξεις του ν. 2971/2001 (ΦΕΚ 285/τ.Α΄/19.12.2001) «Αιγιαλός, παραλία και άλλες διατάξεις».

2. Τις διατάξεις του ν.δ. 439/1970 «περί συμπληρώσεως των διατάξεων περί αιγιαλού».

3. Τις διατάξεις του ν. 3200/1955 «Περί διοικητικής αποκέντρωσης» όπως αυτές τροποποιήθηκαν και ισχύουν σήμερα με τα ν.δ. 532/1970, β.δ. 704/1970, β.δ. 705/1970, β.δ. 192/1972, π.δ. 71/1984, π.δ. 347/1986, ν. 2026/1992 και π.δ. 97/1993.

4. Τις διατάξεις του π.δ. 551/1988 «Οργάνωση Νομαρχιών - Οργάνωση Οικονομικών Υπηρεσιών» (ΦΕΚ 259 τ.Α΄).

5. Τις διατάξεις του ν. 2218/1994 «περί ίδρυσης Νομαρχιακής Αυτοδιοίκησης κ.λπ.» (ΦΕΚ 90 τ.Α΄).

6. Τις διατάξεις του άρθρου 14 του ν. 2399/1996 «Υλοποίηση της εισοδηματικής πολιτικής έτους 1996 για μισθούς και συντάξεις και άλλες διατάξεις» (ΦΕΚ 90 τ.Α΄), με το οποίο καταργήθηκαν οι θέσεις των Περιφερειακών Διευθυντών και οι αρμοδιότητες τους περιήλθαν στο Γενικό Γραμματέα Περιφέρειας.

7. Τις διατάξεις των παρ. 2 και 6 του άρθρου 1 του ν. 2503/1997 «Διοίκηση, οργάνωση, στελέχωση της Περιφέρειας, ρύθμιση θεμάτων για την Τοπική Αυτοδιοίκηση και άλλες διατάξεις» (ΦΕΚ 107/Α), σύμφωνα με τις οποίες οι Περιφερειακές Υπηρεσίες του Υπουργείου Οικονομικών, που συγκροτούσαν την Περιφερειακή Διοίκηση του Νομού ή της Νομαρχίας, δεν υπήχθησαν στην ενιαία οργανική μονάδα της Περιφέρειας, ούτε καταργήθηκαν, αλλά αποτελούν από 1.9.1997 Υπηρεσίες του Υπουργείου Οικονομικών.

8. Το υπ' αριθμ. 28979/31.7.1997 έγγραφο της Δ/νσης Διοίκησης του Υπουργείου Εσωτερικών, Δημόσιας Διοίκησης και Αποκέντρωσης, σύμφωνα με το οποίο οι αρμοδιότητες του Γενικού Γραμματέα της Περιφέρειας σε θέματα Υπηρεσιών του Υπουργείου Οικονομικών, μεταφέρονται από 1.9.1997 στον Υπουργό Οικονομικών.

9. Την υπ' αριθμ. 37930/ΔΙΟΕ 1264/2005 (ΦΕΚ Β΄ 1432) κοινή απόφαση του Πρωθυπουργού και του Υπουργού Οικονομίας και Οικονομικών «Καθορισμός αρμοδιοτήτων των Υφυπουργών Οικονομίας και Οικονομικών», όπως τροποποιήθηκε με την υπ' αριθμ. 5733/ΔΙΟΕ 179/2006 (ΦΕΚ Β΄ 204) όμοια απόφαση.

10. Τις διατάξεις του άρθρου 46 παρ. 21 του ν. 3220/2004 (ΦΕΚ 15/28.1.2004 τ.Α΄) δυνάμει των οποίων οι αρμοδιότητες του Υπουργού Οικονομίας και Οικονομικών οι οποίες ανήκαν ή είχαν μεταβιβαστεί στους Νομάρχες μέχρι την έναρξη λειτουργίας των Νομαρχιακών Αυτοδιοικήσεων και αφορούν θέματα των Υπηρεσιών του Υπουργείου Οικονομίας και Οικονομικών, που εξαιρέθηκαν από την κατάργηση με τις διατάξεις της παρ. 2 του άρθρου 39 του ν. 2218/1994, περιέρχονται στο Γενικό Γραμματέα της Περιφέρειας, εκτός των θεμάτων των Υ.Δ.Ε.

11. Την υπ' αριθμ. 15542/1.4.2004 διαπιστωτική πράξη που δημοσιεύθηκε στο ΦΕΚ 93/2.4.2004 τ.Β΄ και με την οποία ορίστηκαν οι Γενικοί Γραμματείς Περιφερειών της Χώρας.

12. Την από 28.9.2006 Έκθεση της κατά το άρθρο 3 του ν. 2971/2001 αρμόδιας Επιτροπής για τον επανακαθορισμό των ορίων του αιγιαλού, της παραλίας και του παλαιού αιγιαλού, στην θέση «ΠΑΡΑΔΟΣΙΑΚΟΣ ΟΙΚΙΣΜΟΣ», κοινότητας Αγίου Ευστρατίου, νήσου Αγίου Ευστρατίου, Νομού Λέσβου, καθώς επίσης και το απόσπασμα του από Ιουνίου 1996 τοπογραφικού - υψομετρικού διαγράμματος, κλίμακας 1:500 σε μία πινακίδα που συντάχθηκε από τον Ιωάννη Γκατζηρούλη, Τοπογράφο Μηχανικό, και ελέγχθηκε για την ακρίβεια της

αποτύπωσης και θεωρήθηκε την 19.7.2006 από την κα Ελένη Μητρίτσα, Τοπογράφο Μηχανικό της Κτηματικής Υπηρεσίας Λέσβου.

13. Το υπ' αριθμ. Φ.544.5/893/06/Σχ.5702/11.9.2006 έγγραφο, με το οποίο το Γενικό Επιτελείο Ναυτικού συμφώνησε με τα όρια αιγιαλού, παραλίας και παλαιού αιγιαλού με ορισμένες προϋποθέσεις, οι οποίες έγιναν δεκτές από την πιο πάνω Επιτροπή, αποφασίζουμε:

Επικυρώνουμε την από 28.9.2006΄Εκθεση της κατά το άρθρο 3 του ν. 2971/2001 αρμόδιας Επιτροπής για τον επανακαθορισμό των ορίων του αιγιαλού, της παραλίας και του παλαιού αιγιαλού, στην θέση «ΠΑΡΑΔΟΣΙΑΚΟΣ ΟΙΚΙΣΜΟΣ», κοινότητας Αγίου Ευστρατίου, νήσου Αγίου Ευστρατίου, Νομού Λέσβου, καθώς επίσης και το απόσπασμα του από Ιουνίου 1996 τοπογραφικού - υψομετρικού διαγράμματος, κλίμακας 1:500 σε μία πινακίδα που συντάχθηκε από τον Ιωάννη Γκατζηρούλη, Τοπογράφο Μηχανικό, και ελέγχθηκε για την ακρίβεια της αποτύπωσης και θεωρήθηκε την 19.7.2006 από την κα Ελένη Μητρίτσα, Τοπογράφο Μηχανικό της Κτηματικής Υπηρεσίας Λέσβου.

Στο τοπογραφικό αυτό διάγραμμα, επανακαθορίστηκε από την αρμοδία Επιτροπή:

α) Η οριογραμμή του αιγιαλού με κόκκινη συνεχή πολυγωνική γραμμή στην κορυφή 16.

β) Η οριογραμμή της παραλίας με κίτρινη συνεχή πολυγωνική γραμμή στις κορυφές 15΄α έως και 22΄δ και περιορίζεται στην νομίμως διαμορφωμένη γραμμή δόμησης στις θέσεις των υφισταμένων κτισμάτων και στο όριο της περίφραξης των διατηρητέων κτισμάτων.

γ) Η οριογραμμή του παλαιού αιγιαλού με μπλε συνεχή πολυγωνική γραμμή στις κορυφές 30΄΄ και 31΄΄.

Δεν υπάρχουν κτίσματα εντός της ζώνης παραλίας.

Η εξάρτηση έγινε από το κρατικό τριγωνομετρικό δίκτυο.

Κατά τα λοιπά ισχύει η υπ' αριθμό 1008944/812/Β0010/12.2.2003 απόφαση του Γενικού Διευθυντή Δημ. Περ. & Εθν. Κληρ. Υπουργείου Οικονομίας και Οικονομικών (ΦΕΚ 189/4.3.2003 τ.Δ΄).

Η απόφαση αυτή μαζί με την έκθεση της Επιτροπής και το τοπογραφικό διάγραμμα, να δημοσιευθούν στην Εφημερίδα της Κυβερνήσεως.

Μυτιλήνη, 15 Δεκεμβρίου 2006

Ο Γενικός Γραμματέας Περιφέρειας
ΙΩΑΝΝΗΣ ΛΕΚΚΑΣ

ΕΚΘΕΣΗ

Επιτροπής καθορισμού αιγιαλού και παραλίας για τον επανακαθορισμό των ορίων του αιγιαλού, της παραλίας και του παλαιού αιγιαλού, στη θέση «ΠΑΡΑΔΟΣΙΑΚΟΣ ΟΙΚΙΣΜΟΣ», κοινότητας Αγίου Ευστρατίου, νήσου Αγίου Ευστρατίου, Νομού Λέσβου. Ενδιαφερόμενοι: α) Κοινότητα Αγίου Ευστρατίου και β) Νικόλαος Πουλάκος.

Στον Άγιο Ευστράτιο την 28.9.2006, η Επιτροπή καθορισμού αιγιαλού και παραλίας που αποτελείται από τους:

α) Σπυρίδωνα Καρδακάρη, ΠΕ/Α Εφοριακών, Προϊστάμενο της Κτηματικής Υπηρεσίας Λέσβου, ως Πρόεδρο,

β) Ελένη Μητρίτσα, ΠΕ/Α Μηχανικών, Τοπογράφο Μηχανικό, υπάλληλο Κτηματικής Υπηρεσίας Λέσβου, ως μέλος,

γ) Αλέξανδρο Σαπουντζή, Πλωτάρχη Λ.Σ, Λιμενάρχη Μύρινας ως μέλος,

δ) Παρασκευά Βασιλέλλη, Προϊστάμενο της Διεύθυνσης Πολεοδομίας της Νομαρχιακής Αυτοδιοίκησης, ως μέλος,

ε) Ευστράτιο Δουλδούρη, Προϊστάμενο της Διευθυντής Χωροταξίας και Περιβάλλοντος της Γενικής Γραμματείας της Περιφέρειας Β. Αιγαίου, ως μέλος,

και γραμματέα τον Γεώργιο Καραγιάννη, ΠΕ/Α Μηχανικών, υπάλληλο της Κτηματικής Υπηρεσίας Λέσβου, σύμφωνα με το άρθρο 3 του ν. 2971/2001 (ΦΕΚ 285/τ.Α΄/19.12.2001) «Αιγιαλός, παραλία και άλλες διατάξεις», που συγκροτήθηκε με την υπ' αριθμ. 772/30.3.2006 απόφαση της Οικονομικής Επιθεώρησης Βορείου Αιγαίου, αφού συγκλήθηκε με την υπ' αριθμό 2505/27.9.2006 πρόσκληση του Προέδρου της, μετέβη επί τόπου στην προαναφερόμενη περιοχή την 28.9.2006.

Η Επιτροπή λαμβάνοντας υπόψη:

1) α) Το υπ' αριθμ. 1072/30.5.2003 έγγραφο της Κοινότητας Αγίου Ευστρατίου και

β) Την από 4.11.2004 αίτηση του Νικολάου Πουλάκου, όπου ζητείται ο επανακαθορισμός τμημάτων των οριογραμμών της παραλίας και του παλαιού αιγιαλού στην περιοχή του Παραδοσιακού Οικισμού Αγίου Ευστρατίου.

2) Το απόσπασμα του από Ιουνίου 1996 τοπογραφικού - υψομετρικού διαγράμματος, κλίμακας 1:500 σε μία πινακίδα που συντάχθηκε από τον Ιωάννη Γκατζηρούλη, Τοπογράφο Μηχανικό, και το οποίο ελέγχθηκε για την ακρίβεια της αποτύπωσης και θεωρήθηκε την 19.7.2006 από την Ελένη Μητρίτσα, Τοπογράφο Μηχανικό της Κτηματικής Υπηρεσίας Λέσβου.

3) Την υπ' αριθμ. 1008944/812/Β0010/12.2.2003 απόφαση του Γενικού Διευθυντή Δημ. Περ. & Εθν. Κληρ. Υπουργείου Οικονομίας και Οικονομικών (ΦΕΚ 189/4.3.2003 τ.Δ΄) με την οποία καθορίστηκαν οι οριογραμμές αιγιαλού και παραλίας στην ως άνω περιοχή.

4) Την υπ' αριθμ. 756/Γρ. Δομ. Αγ. Ευστρατίου/27.5.2005 απόφαση του Γενικού Γραμματέα Βορείου Αιγαίου, με συνημμένο απόσπασμα τοπογραφικού διαγράμματος όπου εμφαίνεται η νομίμως διαμορφωμένη γραμμή δόμησης στον Παραδοσιακό Οικισμό του Αγίου Ευστρατίου.

5) Την υπ' αριθμ. Α.Π.ΥΠΠΟ/ΔΙΛΑΠ/8182/487/4.4.1988 (ΦΕΚ 259/2.5.1988 τ.Β΄) υπουργική απόφαση με την οποία η ιδιοκτησία του Νικολάου Πουλάκου χαρακτηρίζεται ως ιστορικό διατηρητέο μνημείο, καθώς και το σύνολο του οικοδομικού τετραγώνου (203, 204 και 205).

6) Την από 19.7.2005΄Εκθεση της ως άνω Επιτροπής.

7) Το υπ' αριθμ. Φ.544.5/893/06/Σ. 5702/11.9.2006 έγγραφο, με το οποίο το Γενικό Επιτελείο Ναυτικού συμφώνησε με τα όρια αιγιαλού, παραλίας και παλαιού αιγιαλού με ορισμένες προϋποθέσεις, οι οποίες έγιναν δεκτές από την πιο πάνω Επιτροπή.

8) Τα στοιχεία καθορισμού αιγιαλού και παραλίας όπως ορίζονται λεπτομερώς στο άρθρο 9 του ν. 2971/2001 (ΦΕΚ 285/τ.Α΄/19.12.2001) «Αιγιαλός, παραλία και άλλες διατάξεις» ήτοι:

α) Την γεωμορφολογία του εδάφους, ότι δηλαδή η ακτή είναι ομαλή, με μικρή υψομετρική διαφορά.

β) Το γεγονός ότι δεν υπάρχουν παράκτιοι φυσικοί πόροι.

γ) Ότι η ακτή επηρεάζεται από ανέμους βόρειους, βορειοδυτικοί, που φτάνουν έως και 8-9 μποφόρ.

δ) Τη μορφολογία του πυθμένα, ο οποίος είναι αμμώδης κλιμακούμενος ομαλά σε βάθος.

ε) Ότι το ανάπτυγμα του κυματισμού φτάνει το 1-1 1/2 μέτρο.

στ) Ότι στον συγκεκριμένο χώρο αιγιαλού υφίσταται το Λιμάνι Αγίου Ευστρατίου.

ζ) Ότι στον συγκεκριμένο χώρο αιγιαλού υφίσταται ο οικισμός Αγίου Ευστρατίου.

η) Ότι υπάρχει γνωστό Δημόσιο Κτήμα που να βρίσκεται σε άμεση γειτνίαση με την παράκτια ζώνη (παλαιός αιγιαλός).

θ) Ότι στη συγκεκριμένη περιοχή δεν υπάρχει υφιστάμενο Κτηματολόγιο και η περιοχή δεν έχει προκηρυχθεί προς κτηματογράφηση από την «Κτηματολόγιο Α.Ε.».

ι) Ότι στην περιοχή δεν υπάρχει ευπαθές οικοσύστημα ή προστατευόμενη περιοχή.

9) Αιτιολογικό του επανακαθορισμού της παραλίας από 15΄ έως και 17΄ είναι ότι: «Ο κοινόχρηστος χαρακτήρας της παραλίας, παραβλάπτει τα διατηρητέα μνημεία με τους αύλειους χώρους τους».

10) Αιτιολογικό του επανακαθορισμού της παραλίας από 19΄ έως και 23΄ είναι ότι: «Σύμφωνα με το άρθρο 7 παρ. 5 του ν. 2971/19.12.2001 (ΦΕΚ 285/19.12.2001 τ.Α΄) αιγιαλός και παραλία και άλλες διατάξεις» σε παραδοσιακούς οικισμούς η οριογραμμή της παραλίας δεν μπορεί να υπερβεί της γραμμή δόμησης, όπως αυτή νομίμως έχει διαμορφωθεί».

Η Επιτροπή επί του παραπάνω τοπογραφικού διαγράμματος, επανακαθορίζει:

1) Την οριογραμμή του αιγιαλού με κόκκινη συνεχή πολυγωνική γραμμή στην κορυφή 16.

2) Την οριογραμμή της παραλίας με κίτρινη συνεχή πολυγωνική γραμμή στις κορυφές 15΄α έως και 22΄δ και περιορίζεται στην νομίμως διαμορφωμένη γραμμή δόμησης στις θέσεις των υφισταμένων κτισμάτων και στο όριο της περίφραξης των διατηρητέων κτισμάτων.


3) Την οριογραμμή του παλαιού αιγιαλού με μπλε συνεχή πολυγωνική γραμμή στις κορυφές 30΄΄ και 31΄΄.

Κατά τα λοιπά ισχύει η υπ' αριθμ. 1008944/812/Β0010/12.2.2003 απόφαση του Γενικού Διευθυντής Δημ. Περ. & Εθν. Κληρ. Υπουργείου Οικονομίας και Οικονομικών (ΦΕΚ 189/4.3.2003 τ.Δ΄).

Η Επιτροπή

Ο Πρόεδρος
ΣΠΥΡΙΔΩΝ ΚΑΡΔΑΚΑΡΗΣ

Τα Μέλη
ΕΛΕΝΗ ΜΗΤΡΙΤΣΑ
ΑΛΕΞΑΝΔΡΟΣ ΣΑΠΟΥΝΤΣΗΣ
ΠΑΡΑΣΚΕΥΑΣ ΒΑΣΙΛΕΛΛΗΣ
ΕΥΣΤΡΑΤΙΟΣ ΔΟΥΛΔΟΥΡΗΣ

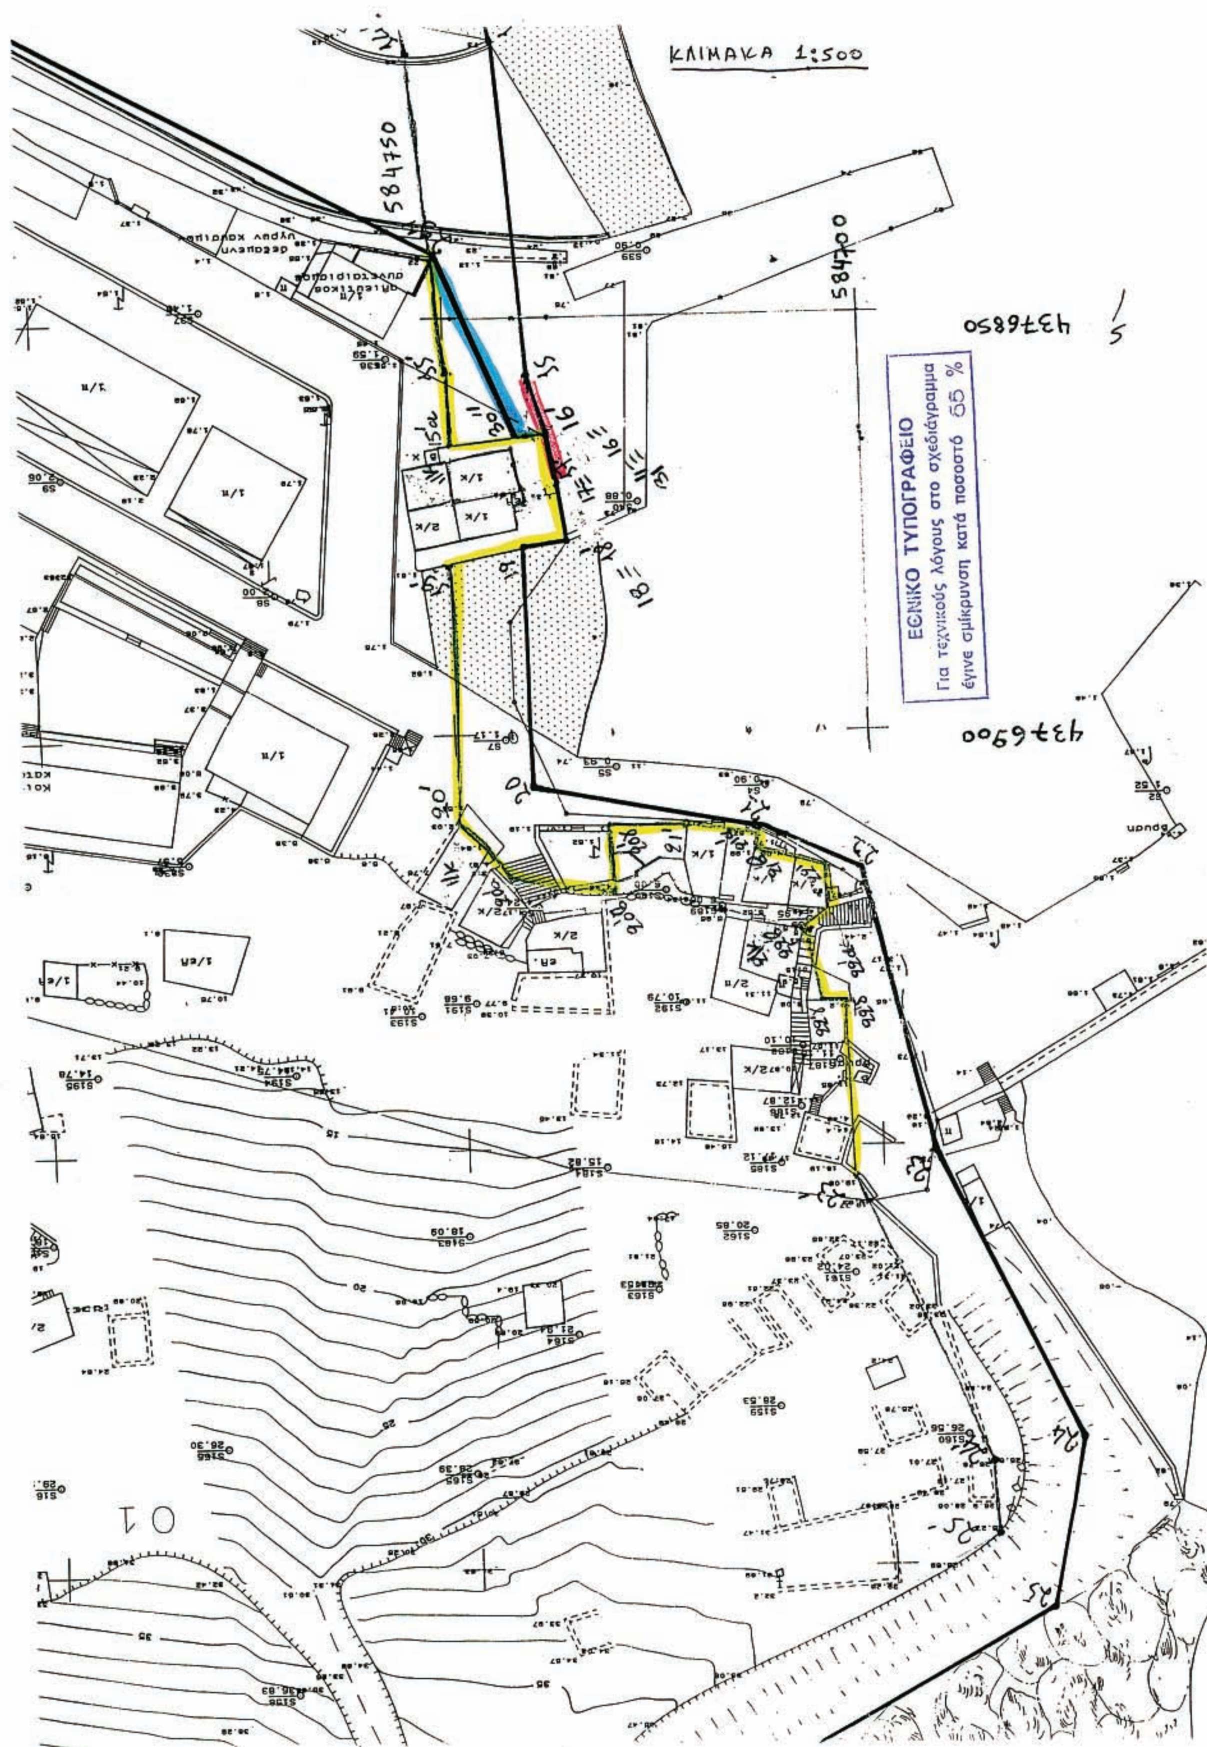
ΚΛΙΜΑΚΑ 1:500
584750
584700
4376850
4376900
ΕΘΝΙΚΟ ΤΥΠΟΓΡΑΦΕΙΟ
Για τεχνικούς λόγους στο σχεδιάγραμμα
έγινε σμίκρυνση κατά ποσοστό 55 %

ΣΥΝΤΕΤΑΓΜΕΝΕΣ ΕΠΑΝΑΚΑΘΟΡΙΣΜΟΥ

ΑΙΓΙΑΛΟΣ

Α/Α	Χ	Ψ
15	584738,30	4376856,11
16	584737,50	4376866,50
17	584737,10	4376869,20
18	584735,18	4376877,40
19	584740,36	4376877,60

ΠΑΡΑΛΙΑ

Α/Α	Χ	Ψ
15'	584748,34	4376856,40
15'α	584749,10	4376865,00
16'	584737,50	4376866,50
17'	584737,10	4376869,20
18'	584735,18	4376877,40
19'	584752,30	4376878,30
20'	584750,00	4376912,00
20'α	584743,00	4376917,50
20'β	584730,00	4376920,00
20'γ	584731,00	4376911,50
21'	584722,50	4376911,00
21'α	584714,50	4376913,50
21'β	584714,30	4376914,00
22'	584706,04	4376916,00
22'α	584705,00	4376921,00
22'β	584707,50	4376924,00
22'γ	584706,00	4376932,50
22'δ	584705,00	4376932,50
23'	584703,83	4376953,48

ΠΑΛΑΙΟΣ ΑΙΓΙΑΛΟΣ

Α/Α	Χ	Ψ
29''	584750,61	4376842,83
30''	584741,50	4376865,50
31''	584737,50	4376866,50



Συντεταγμένες Αγ. Στράτης

ΕΠΑΝΑΚΑΘΟΡΙΣΜΟΣ ΟΡΙΟΓΡΑΜΜΗΣ ΠΑΡΑΛΙΑΣ

ΠΕΡΙΟΧΗ: ΠΑΡΑΛΙΑ ΑΓΙΟΥ ΕΥΣΤΡΑΤΙΟΥ
ΚΟΙΝΟΤΗΤΑ ΑΓΙΟΥ ΕΥΣΤΡΑΤΙΟΥ
ΝΗΣΟΥ: ΑΓΙΟΥ ΕΥΣΤΡΑΤΙΟΥ
ΝΟΜΟΥ: ΛΕΣΒΟΥ
ΕΝΔΙΑΦΕΡΟΜΕΝΟΣ: Κοινότης Αγίου Ευστρατίου Νικ. Πουλόπουλος

ΕΛΕΓΧΘΗΚΕ – ΘΕΩΡΗΘΗΚΕ
Για την ακρίβεια της αποτύπωσης
Άγιος Ευστράτιος 19/7/2005

ΕΛΕΝΗ ΜΗΤΡΙΤΣΑ
ΠΕ/Α΄ ΤΟΠ. ΜΗΧ/ΚΩΝ

ΥΠΟΜΝΗΜΑ ΕΠΙΤΡΟΠΗΣ

1. Το παρόν υπόμνημα συνοδεύει την από 18-5-2006 Έκθεση της Επιτροπής για επανακαθορισμό του αιγιαλού, της παραλίας και του παλαιού αιγιαλού στην περιοχή «ΠΑΡΑΛΙΑ ΑΓΙΟΥ ΕΥΣΤΡΑΤΙΟΥ», κοινότητας Αγίου Ευστρατίου, νήσου Αγίου Ευστρατίου, Νομού Λέσβου.
2. Η οριογραμμή του αιγιαλού επανακαθορίζεται με κόκκινη συνεχή πολυγωνική γραμμή στην κορυφή 16.
3. Η οριογραμμή της παραλίας επανακαθορίζεται με κίτρινη συνεχή πολυγωνική γραμμή στις κορυφές 15΄α .... ως και 22΄δ και περιορίζεται στην νομίμως διαμορφωμένη γραμμή δόμησης στις θέσεις των υφιστάμενων κτισμάτων και στο όριο της περίφραξης των διατηρητέων κτισμάτων.
4. Η οριογραμμή του παλαιού αιγιαλού επανακαθορίζεται με συνεχή μπλε πολυγωνική γραμμή στις κορυφές 30΄΄ και 31΄΄.
5. Η εξάρτηση έγινε από το κρατικό τριγωνομετρικό δίκτυο.

Μυτιλήνη, 19-7-2006

Η ΕΠΙΤΡΟΠΗ

Ο ΠΡΟΕΔΡΟΣ
ΣΠΥΡΙΔΩΝ ΚΑΡΔΑΚΑΡΗΣ
ΠΕ/Α ΕΦΟΡΙΑΚΩΝ

ΤΑ ΜΕΛΗ
1. ΕΛΕΝΗ ΜΗΤΡΙΤΣΑ
ΠΕ/Α ΤΟΠ. ΜΗΧ/ΚΩΝ
2. ΣΑΠΟΥΝΤΖΗΣ ΑΛΕΞΑΝΔΡΟΣ
ΠΛΩΤΑΡΧΗΣ Λ.Σ
3. ΠΑΡΑΣΚΕΥΑΣ ΒΑΣΙΛΕΛΛΗΣ
ΠΕ/Α ΤΟΠ. ΜΗΧ/ΚΩΝ
4. ΕΥΣΤΡΑΤΙΟΣ ΔΟΥΛΔΟΥΡΗΣ
ΠΕ/Α ΑΡΧ. ΜΗΧ/ΚΩΝ

Αριθμ. 1363 (2)

Ανάκληση απόφασης αναδάσωσης από έκταση 3.500,00 τ.μ., στη θέση «Καμινόρεμα ή Μελίσσι» Κοινότητας Τρικόρφου, Ν. Μεσσηνίας.

Η ΓΕΝΙΚΗ ΓΡΑΜΜΑΤΕΑΣ
ΠΕΡΙΦΕΡΕΙΑΣ ΠΕΛΟΠΟΝΝΗΣΟΥ

Έχοντας υπόψη:

1. Τις διατάξεις του π.δ. 51/1987 «Καθορισμός των περιφερειών της Χώρας για το σχεδιασμό κ.λ.π. της περιφερειακής Ανάπτυξης».

2. Τις διατάξεις των άρθρων 1 παρ. 1 και 2, 2 παρ. 1 εδ.δ΄, 5 παρ. 3Β, 6 παρ. 7 και 7 παρ. 2 του ν. 2503/`997 «Διοίκηση, Οργάνωση, Στελέχωση της Περιφέρειας κ.λ.π.».

3. Τις διατάξεις των άρθρων 12 και 21 παρ. 8 και 9 του ν. 3208/2003 «Προστασία των δασικών οικοσυστημάτων, κατάρτιση δασολογίου, ρύθμιση εμπραγμάτων δικαιωμάτων επί δασών και δασικών εν γένει εκτάσεων και άλλες διατάξεις».

4. Την υπ' αριθμ. 1099/26.10.2004 εγκύκλιος διαταγή του Υπουργείου Αγροτικής Ανάπτυξης και Τροφίμων «Οδηγίες για την εφαρμογή του νόμου 3208/24.12.2003».

5. Την υπ' αριθμ. 4962 π.ε./8.1.2003 απόφαση του Γενικού Γραμματέα Περιφέρειας Πελοποννήσου (Δ/νση Δασών) «περί κηρύξεως, συνεπεία παράνομης εκχερσώσεως, ως αναδασωτέας δημόσιας δασικής έκτασης 3,500 στρεμμάτων, στη θέση «Καμινόρεμα ή Μελίσσι», Κοινότητα Τρικόρφου Ν. Μεσσηνίας, που δημοσιεύθηκε στο ΦΕΚ 26/Δ/24.1.2003.

6. Την από 26.5.2005 αίτηση της Ευσταθίας συζ. Θεοδ. Δαμουρά, κατοίκου Τρικόρφου με την οποία ζητάει εκτός των άλλων την υπ' αριθμ. 4962 π.ε./8.1.2003 ανάκληση της απόφασης του Γενικού Γραμματέα Περιφέρειας Πελοποννήσου (Δ/νση Δασών) με την οποία έχει κηρυχθεί αναδασωτέα έκταση 3,500 στρεμμάτων, στη θέση «Καμινόρεμα ή Μελίσσι», Κοινότητα Τρικόρφου Ν. Μεσσηνίας.

7. Την υπ' αριθμ. 707/6.2.2006 αναφορά - πρόταση του Δασαρχείου Καλαμάτας (με συνημμένη την υπ' αριθμ. Δ.Υ./26.1.2006 αναφορά του δασολόγου Σπυρίδωνα Κατσίποδα) που προτείνει την άρση της αναδάσωσης της υπ' αριθμ. 4962 π.ε./8.1.2003 απόφασης του Γενικού Γραμματέα Περιφέρειας Πελοποννήσου, ως υπαγόμενη στις διατάξεις του άρθρου 12 παρ. 1 του ν. 3208/2003.

8. Την υπ' αριθμ. Δ.Υ./22.3.2006 αναφορά του δασολόγου της Δ/νσης Δασών Μεσσηνίας (Τμήμα Δασ. Χαρτ/σεων) Παναγιώτη Αγγελόπουλου με την οποία προτείνεται η άρση της αναδάσωσης από την έκταση ως υπαγόμενη στις διατάξεις του άρθρου 12 παρ. 1 του ν. 3208/2003.

9. Το αριθμ. 62884/8.5.2006/15.6.2006 έγγραφο του Εθνικού Τυπογραφείου.

10. Το υπ' αριθμ. 4766/4.7.2006 έγγραφο Δασαρχείου Καλαμάτας με το οποίο η έκταση δεν υπάγεται στις διατάξεις της παρ. 3 του άρθρου 12 του ν. 3208/2003.

11. Την υπ' αριθμ. 709/20.1.2005 απόφασή μας «Ανάθεση αρμοδιοτήτων και ασκήσεως αυτών κατ' εντολή μας» (ΦΕΚ 144/τ.Β΄/7.2.2005), αποφασίζουμε:

Ανακαλούμε, σύμφωνα με τις διατάξεις του άρθρου 21 παρ. 8 και 9 του ν. 3208/2003, την υπ' αριθμ. 4962 π.ε./8.1.2003 απόφαση του Γενικού Γραμματέα Περιφέρειας Πελοποννήσου (Δ/νση Δασών) από έκταση εμβαδού 3.500,00 τ.μ. (3,50 στρεμ.), που βρίσκεται στη θέση «Καμινόρεμα ή Μελίσσι», Κοινότητας Τρικόρφου, διότι η έκταση, που ειδικότερα προσδιορίζεται με τα στοιχεία: Α, Β, Γ, ...Κ και Α του συνημμένου τοπογραφικού διαγράμματος κλίμακας 1:1.000 που αποτελεί αναπόσπαστο μέρος της απόφασης αυτής, υπάγεται στις διατάξεις του άρθρου 12 παρ. 1 του ν. 3208/1003 και δεν εμπίπτει στις διατάξεις της παρ. 3 του ιδίου άρθρου.

Η έκταση συνορεύει ως εξής:

Ανατολικά: Με αγρό Φ. Αποοτολόπουλου.

Δυτικά: Με αγροτική οδό πέραν της οποίας δημόσια δασική έκταση και ελαιώνας Γ. Διονυσόπουλου.

Βόρεια: Με μονοπάτι πέραν του οποίου δημόσια δασική έκταση.

Νότια: Με αγροτική οδό πέραν της οποίας δημόσια δασική έκταση.

Η απόφαση αυτή να δημοσιευθεί στην Εφημερίδα της Κυβερνήσεως.

Τρίπολη, 10 Ιουλίου 2006

Η Γενική Γραμματέας Περιφέρειας
ΑΓΓΕΛΑ ΑΒΟΥΡΗ

Τοπογραφικό διάγραμμα
έκτασης στη θέση "Καμινόρεμα ή Μελίσσι" κοινότητας Τριόρχου για την οποία προτείνεται η ανάκληση της αρ. 4962 π.ε./18-1-2003 απόφ. αναδάσωσης

ΕΘΝΙΚΟ ΤΥΠΟΓΡΑΦΕΙΟ
Για τεχνικούς λόγους στο σχεδιάγραμμα έγινε σμίκρυνση κατά ποσοστό 57 %

Κλίμακα 1:1000
Εμβαδόν Α,Β,Γ,Δ,Ε,Ζ,Η,Θ,Ι,Κ,Α = 3,5 στρ.

Ανήκει στην αριθ. 4962π.ε./03 απόφαση Γενικού Γραμματέα Περιφέρειας Πελοποννήσου (Διεύθυνση Δασών Μεσσηνίας).

Υπόμνημα
Ελιά
Αγριοελιά

Δημόσια Δασική Έκταση

ΘΕΩΡΗΘΗΚΕ
Καλαμάτα 8-1-2003
Ε. Γ. Γ. Π. Π.
Ο Δ/ντής Δασών Μεσσηνίας
Παναγιώτης Μπαζίγος
Δασολόγος με βαθμό Δ/ντή

ΘΕΩΡΗΘΗΚΕ
Καλαμάτα 17-12-2002
Ο Δασάρχης Καλαμάτας
Γεώργιος Γεωργιλάς
Δασολόγος

Καλαμάτα 11-12-2002
Ο Συντάξας
Δασολόγος

Απόσπασμα φ.χ. Μελιγαλά
Κλίμακα 1:50.000
ΓΥΣ 1977

Καλαμάτα 31-1-2006
Ο Δασάρχης Καλαμάτας
Πέτρος Σωτηρόπουλος
Δασολόγος

Τρίπολη 9/03/2006
Η Γενική Γραμματέας
Περιφέρειας Πελοποννήσου
Αγγέλα Αβούρη

ΠΑΝΑΓΙΩΤΗΣ ΚΑΡΑΜΠΑΤΣΟΣ
ΔΑΣΟΛΟΓΟΣ ΜΕ Α' ΒΑΘΜΟ

ΕΘΝΙΚΟ ΤΥΠΟΓΡΑΦΕΙΟ

ΕΦΗΜΕΡΙΔΑ ΤΗΣ ΚΥΒΕΡΝΗΣΕΩΣ

ΠΕΡΙΦΕΡΕΙΑΚΑ ΓΡΑΦΕΙΑ ΠΩΛΗΣΗΣ Φ.Ε.Κ.

ΘΕΣΣΑΛΟΝΙΚΗ - Βασ. Όλγας 227	**(2310) 423 956**	**ΛΑΡΙΣΑ** - Διοικητήριο	**(2410) 597449**
ΠΕΙΡΑΙΑΣ - Ευριπίδου 63	**(210) 413 5228**	**ΚΕΡΚΥΡΑ** - Σαμαρά 13	**(26610) 89 122**
ΠΑΤΡΑ - Κορίνθου 327	**(2610) 638 109**		**(26610) 89 105**
	(2610) 638 110	**ΗΡΑΚΛΕΙΟ** - Πεδιάδος 2	**(2810) 300 781**
ΙΩΑΝΝΙΝΑ - Διοικητήριο	**(26510) 87215**	**ΛΕΣΒΟΣ** - Πλ.Κωνσταντινουπόλεως 1	**(22510) 46 654**
ΚΟΜΟΤΗΝΗ - Δημοκρατίας 1	**(25310) 22 858**		**(22510) 47 533**

ΤΙΜΗ ΠΩΛΗΣΗΣ ΦΥΛΛΩΝ ΕΦΗΜΕΡΙΔΟΣ ΤΗΣ ΚΥΒΕΡΝΗΣΕΩΣ

Σε έντυπη μορφή:

- Για τα ΦΕΚ από 1 μέχρι 16 σελίδες σε 1 euro, προσαυξανόμενη κατά 0,20 euro για κάθε επιπλέον οκτασέλιδο ή μέρος αυτού.
- Για τα φωτοαντίγραφα ΦΕΚ σε 0,15 euro ανά σελίδα.

Σε μορφή CD:

Τεύχος	Περίοδος	EURO	Τεύχος	Περίοδος	EURO
Α΄	Ετήσιο	150	Αναπτυξιακών Πράξεων	Ετήσιο	50
Α	3μηνιαίο	40	Ν.Π.Δ.Δ.	Ετήσιο	50
Α΄	Μηνιαίο	15	Παράρτημα	Ετήσιο	50
Β'	Ετήσιο	300	Εμπορικής και Βιομηχανικής Ιδιοκτησίας	Ετήσιο	100
Β΄	3μηνιαίο	80	Ανωτάτου Ειδικού Δικαστηρίου	Ετήσιο	5
Β΄	Μηνιαίο	30	Διακηρύξεων Δημοσίων Συμβάσεων	Ετήσιο	200
Γ΄	Ετήσιο	50	Διακηρύξεων Δημοσίων Συμβάσεων	Εβδομαδιαίο	5
Δ΄	Ετήσιο	220	Α.Ε. & Ε.Π.Ε	Μηνιαίο	100
Δ΄	3μηνιαίο	60			

- Η τιμή πώλησης μεμονωμένων Φ.Ε.Κ σε μορφή cd-rom από εκείνα που διατίθενται σε ηλεκτρονική μορφή και μέχρι 100 σελίδες σε 5 euro προσαυξανόμενη κατά 1 euro ανά 50 σελίδες.
- Η τιμή πώλησης σε μορφή cd-rom δημοσιευμάτων μιας εταιρείας στο τεύχος Α.Ε. και Ε.Π.Ε. σε 5 euro ανά έτος.

ΠΑΡΑΓΓΕΛΙΑ ΚΑΙ ΑΠΟΣΤΟΛΗ Φ.Ε.Κ.: τηλεφωνικά : 210 - 4071010, fax : 210 - 4071010 internet : http://www.et.gr.

ΕΤΗΣΙΕΣ ΣΥΝΔΡΟΜΕΣ Φ.Ε.Κ.

	Σε έντυπη μορφή	Από το Internet
Α΄ (Νόμοι, Π.Δ., Συμβάσεις κτλ.)	225 €	190 €
Β΄ (Υπουργικές αποφάσεις κτλ.)	320 €	225 €
Γ΄ (Διορισμοί, απολύσεις κτλ. Δημ. Υπαλλήλων)	65 €	ΔΩΡΕΑΝ
Δ΄ (Απαλλοτριώσεις, πολεοδομία κτλ.)	320 €	160 €
Αναπτυξιακών Πράξεων και Συμβάσεων (Τ.Α.Π.Σ.)	160 €	95 €
Ν.Π.Δ.Δ. (Διορισμοί κτλ. προσωπικού Ν.Π.Δ.Δ.)	65 €	ΔΩΡΕΑΝ
Παράρτημα (Προκηρύξεις θέσεων ΔΕΠ κτλ.)	33 €	ΔΩΡΕΑΝ
Δελτίο Εμπορικής και Βιομ/κής Ιδιοκτησίας (Δ.Ε.Β.Ι.)	65 €	33 €
Ανωτάτου Ειδικού Δικαστηρίου (Α.Ε.Δ.)	10 €	ΔΩΡΕΑΝ
Ανωνύμων Εταιρειών & Ε.Π.Ε.	2.250 €	645 €
Διακηρύξεων Δημοσίων Συμβάσεων (Δ.Δ.Σ.)	225 €	95 €
Πρώτο (Α΄), Δεύτερο (Β΄) και Τέταρτο (Δ΄)	–	450 €

- Το τεύχος του ΑΣΕΠ (έντυπη μορφή) θα αποστέλλεται σε συνδρομητές με την επιβάρυνση των 70 euro, ποσό το οποίο αφορά ταχυδρομικά έξοδα.
- Για την παροχή δικαιώματος ηλεκτρονικής πρόσβασης σε Φ.Ε.Κ. προηγουμένων ετών και συγκεκριμένα στα τεύχη Α΄, Β΄, Δ΄, Αναπτυξιακών Πράξεων & Συμβάσεων, Δελτίο Εμπορικής και Βιομηχανικής Ιδιοκτησίας, Διακηρύξεων Δημοσίων Συμβάσεων και Α.Ε. & Ε.Π.Ε., η τιμή προσαυξάνεται πέραν του ποσού της ετήσιας συνδρομής έτους 2006, κατά 40 euro ανά έτος παλαιότητας και ανά τεύχος.

* Οι συνδρομές του εσωτερικού προπληρώνονται στις ΔΟΥ (το ποσό συνδρομής καταβάλλεται στον κωδικό αριθμό εσόδων ΚΑΕ 2531 και το ποσό υπέρ ΤΑΠΕΤ (5% του ποσού της συνδρομής) στον κωδικό αριθμό εσόδων ΚΑΕ 3512).Το πρωτότυπο αποδεικτικό είσπραξης (διπλότυπο) θα πρέπει να αποστέλλεται ή να κατατίθεται στην αρμόδια Υπηρεσία του Εθνικού Τυπογραφείου.
* Η πληρωμή του υπέρ ΤΑΠΕΤ ποσοστού που αντιστοιχεί σε συνδρομές, εισπράττεται και από τις ΔΟΥ.
* Οι συνδρομητές του εξωτερικού έχουν τη δυνατότητα λήψης των δημοσιευμάτων μέσω internet, με την καταβολή των αντίστοιχων ποσών συνδρομής και ΤΑΠΕΤ .
* Οι Νομαρχιακές Αυτοδιοικήσεις, οι Δήμοι, οι Κοινότητες ως και οι επιχειρήσεις αυτών πληρώνουν το μισό χρηματικό ποσό της συνδρομής και ολόκληρο το ποσό υπέρ του ΤΑΠΕΤ.
* Η συνδρομή ισχύει για ένα ημερολογιακό έτος. Δεν εγγράφονται συνδρομητές για μικρότερο χρονικό διάστημα.
* Η εγγραφή ή ανανέωση της συνδρομής πραγματοποιείται το αργότερο μέχρι την 31ην Δεκεμβρίου κάθε έτους.
* Αντίγραφα διπλοτύπων, ταχυδρομικές επιταγές και χρηματικά γράμματια δεν γίνονται δεκτά.

Πληροφορίες Α.Ε. - Ε.Π.Ε. και λοιπών Φ.Ε.Κ.: 210 527 9000
Φωτοαντίγραφα παλαιών ΦΕΚ - ΒΙΒΛΙΟΘΗΚΗ - ΜΑΡΝΗ 8 - Τηλ. (210)8220885 - 8222924
Δωρεάν διάθεση τεύχους Προκηρύξεων ΑΣΕΠ αποκλειστικά από Μάρνη 8 & Περιφερειακά Γραφεία
Δωρεάν ανάγνωση δημοσιευμάτων τεύχους Α΄ από την ιστοσελίδα του Εθνικού Τυπογραφείου

Οι υπηρεσίες εξυπηρέτησης των πολιτών λειτουργούν καθημερινά από 08.00΄ έως 13.00΄



ΑΠΟ ΤΟ ΕΘΝΙΚΟ ΤΥΠΟΓΡΑΦΕΙΟ
ΚΑΠΟΔΙΣΤΡΙΟΥ 34 * ΑΘΗΝΑ 104 32 * ΤΗΛ. 210 52 79 000 * FAX 210 52 21 004
ΗΛΕΚΤΡΟΝΙΚΗ ΔΙΕΥΘΥΝΣΗ: http://www.et.gr – e-mail: webmaster@et.gr